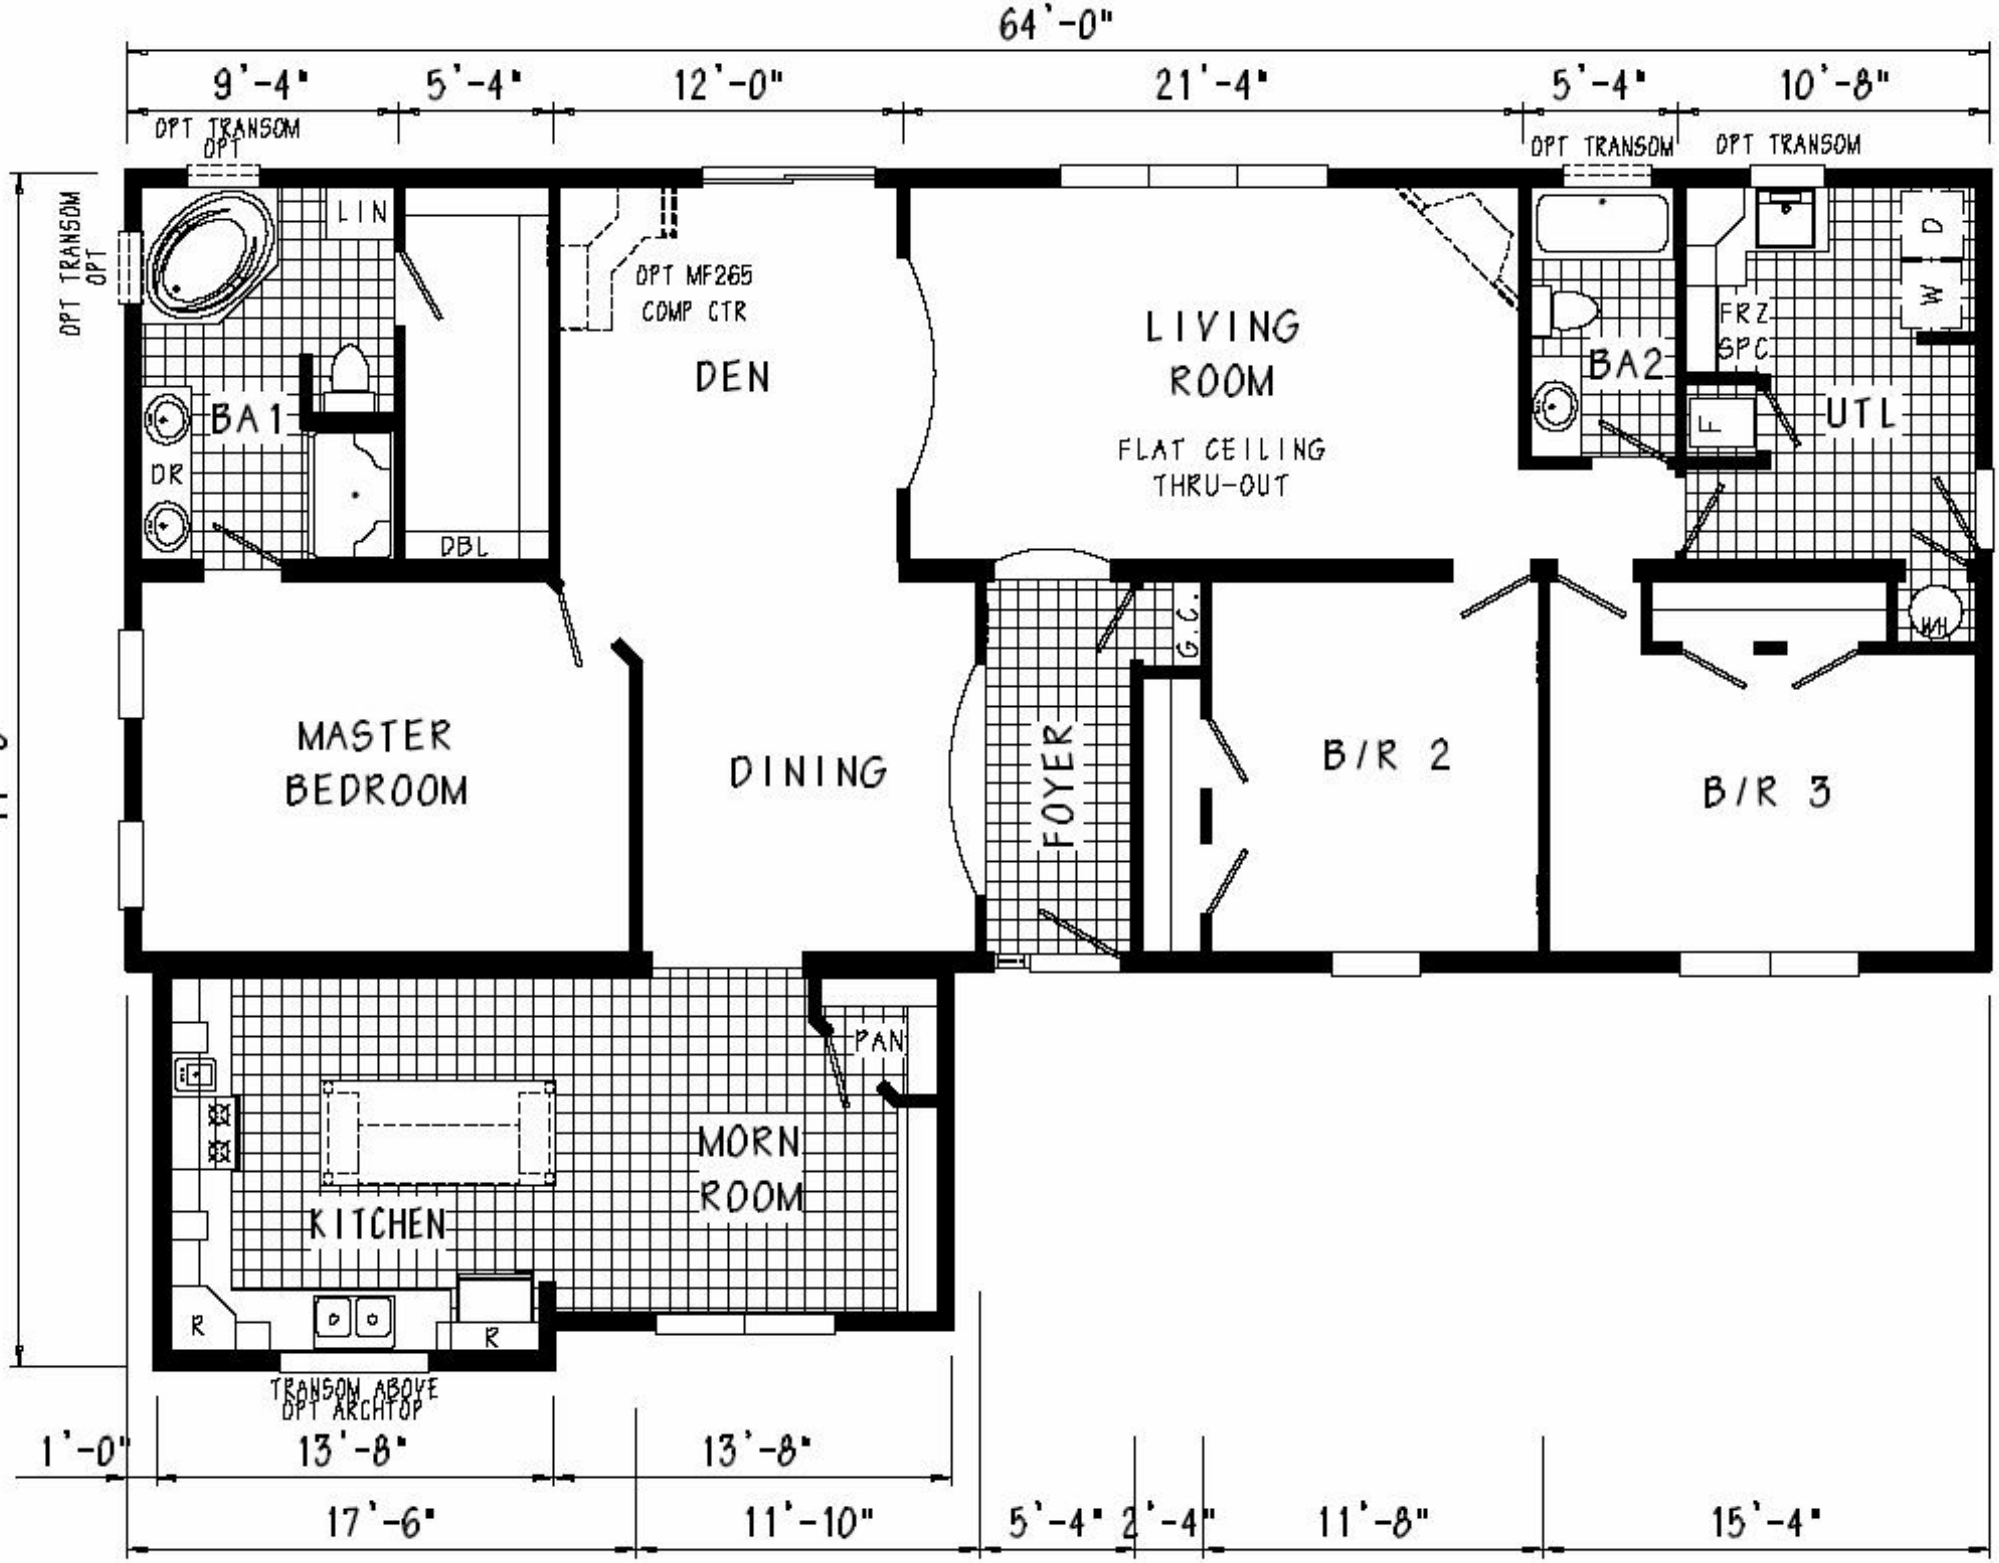
64'-0"
9'-4"
5'-4"
12'-0"
21'-4"
5'-4"
10'-8"
OPT TRANSOM
OPT
OPT TRANSOM
OPT TRANSOM
OPT TRANSOM
OPT
LIN
BA1
DR
DBL
OPT MF265
COMP CTR
DEN
LIVING
ROOM
FLAT CEILING
THRU-OUT
BA2
FRZ
SPC
L
UTL
D
W
WH
G.C.
MASTER
BEDROOM
DINING
FOYER
B/R 2
B/R 3
PAN
MORN
ROOM
KITCHEN
R
R
TRANSOM ABOVE
OPT ARCHTOP
41'-0"
1'-0"
13'-8"
13'-8"
17'-6"
11'-10"
5'-4"
2'-4"
11'-8"
15'-4"